

PLAN PARCELLAIRE : SOUTERRAIN-CÂBLE

COMMUNE : ST HILAIRE DE BRETHMAS (30259)

SECTIONS : BI-BK-BW-BX




Ech : 1/ 200

ENEDIS

L'ELECTRICITE EN RESEAU
N°ENEDIS: DB25-057437

PLAN DE CONVENTION
Parcelle : BX 104

Indice A

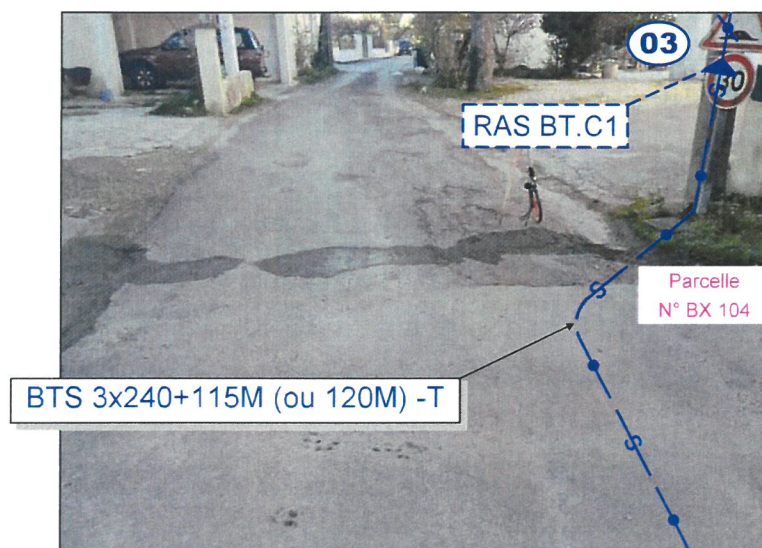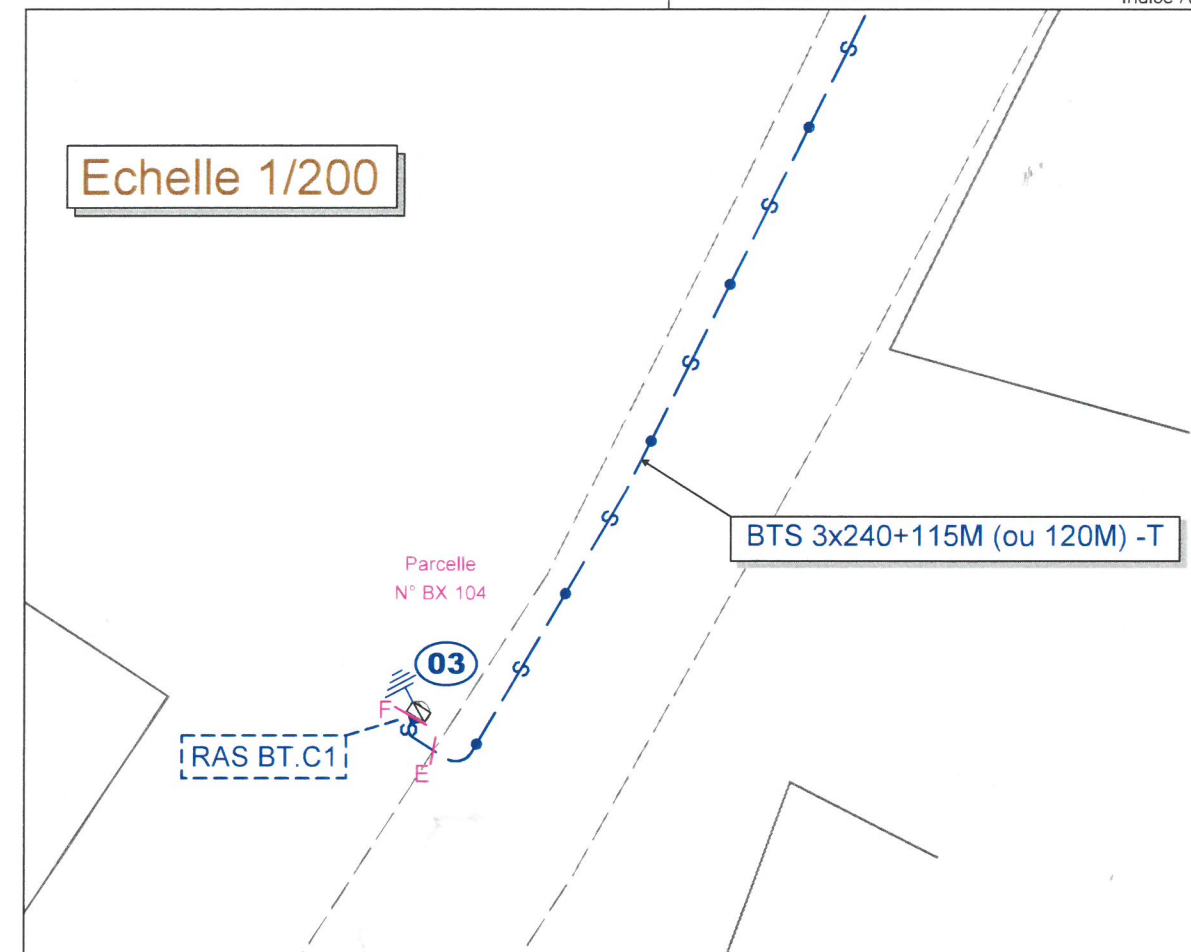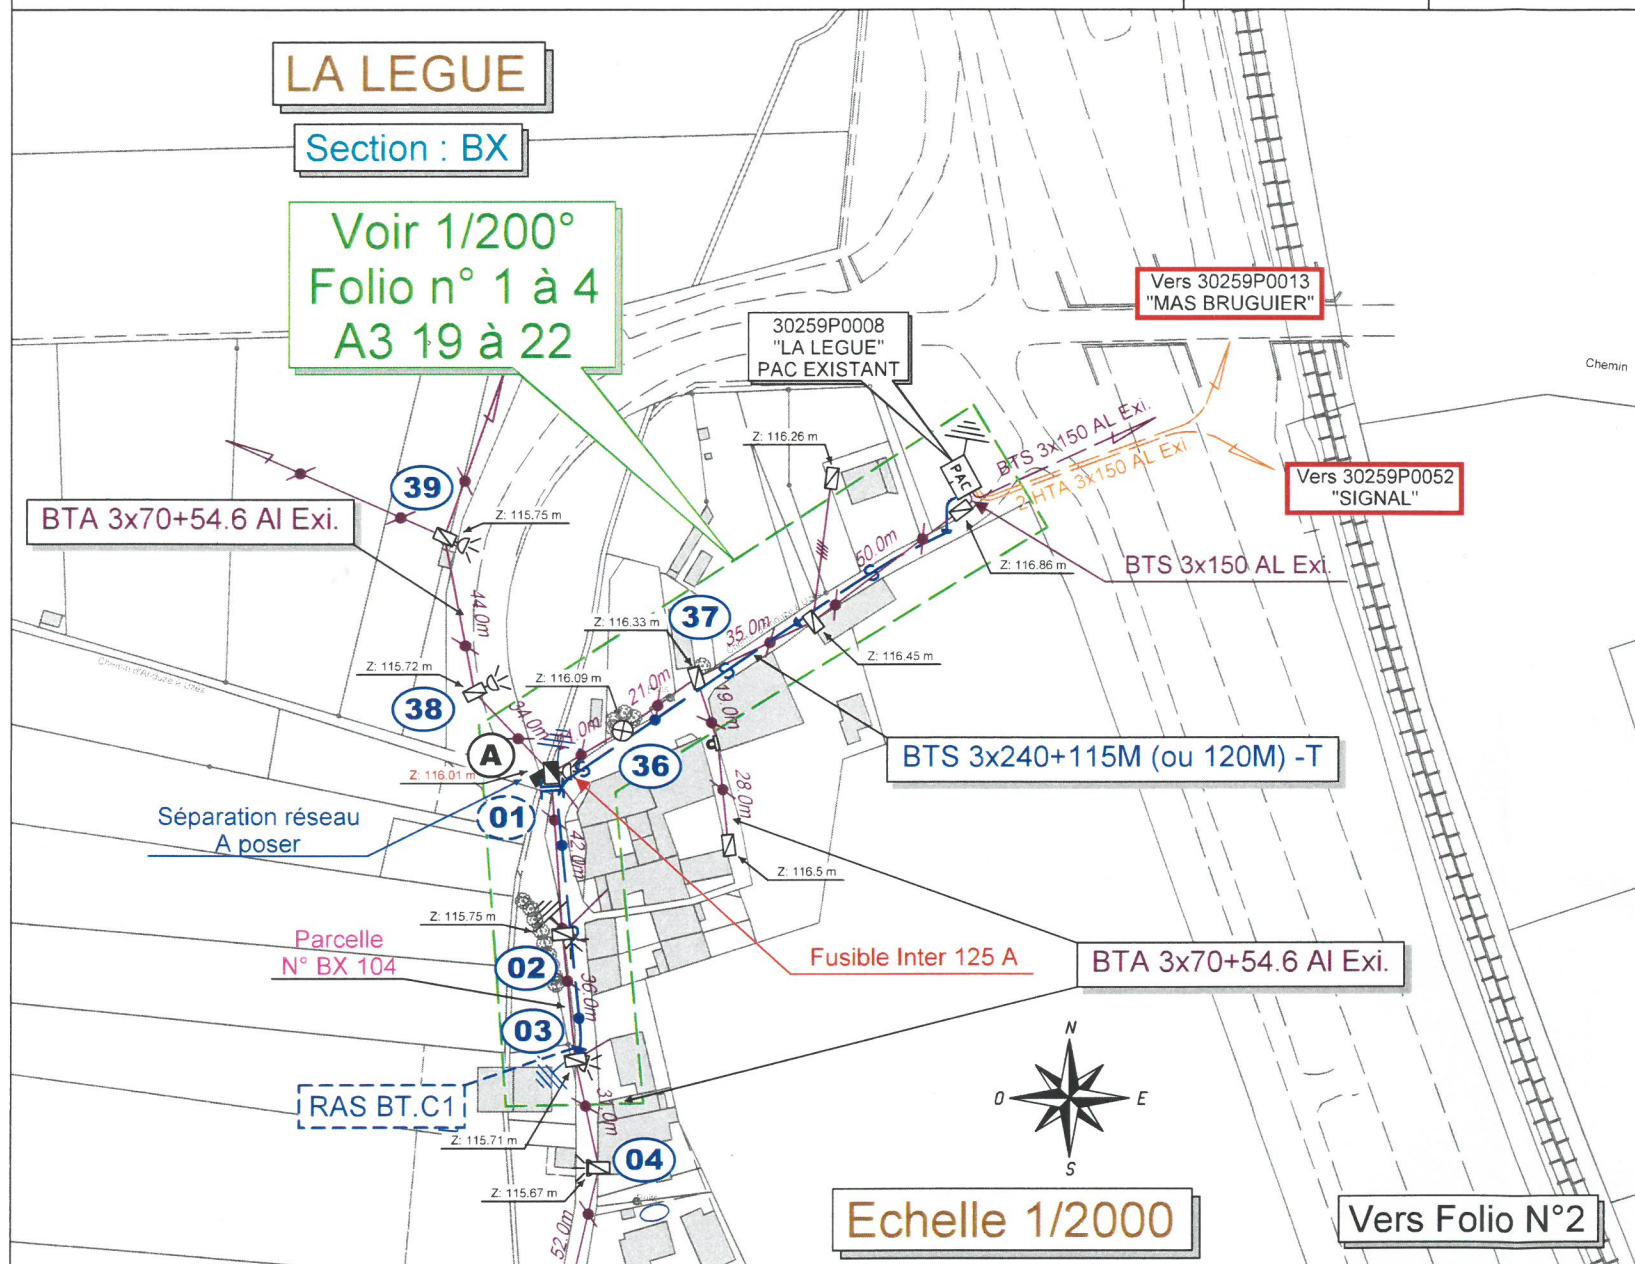

Une copie est à conserver par le propriétaire
Les autres copies sont à retourner signées

Fait à : St-Hilaire de Brethmas

Le : 04/07/2024
Mention manuscrite (BON POUR ACCORD)

Signature :

Bon pour accord

Le propriétaire reconnaît qu'un extrait du plan cadastral et/ou une photo lui à été remis.
Ce plan précise le tracé de la ligne électrique projetée sur les parcelles lui appartenant.

Le propriétaire autorise l'entreprise adjudicataire à pénétrer et à réaliser les travaux sur sa propriété.

Numéro téléphonique du propriétaire à contacter lors des travaux :

LEGENDE	
HTA Aérienne à Conserver	
HTA Aérienne à Déposer	
HTA Aérienne à Construire	
HTA Souterraine à Conserver	
HTA Souterraine à Déposer	
HTA Souterraine à Construire	
BTA Aérienne Tors à Conserver	
BTA Aérienne à Déposer	
BTA Aérienne Tors à Construire	
BTA Souterraine à Conserver	
BTA Souterraine à Déposer	
BTA Souterraine à Construire	
BRT Souterrain à Conserver	
BRT Souterrain à Déposer	
BRT Souterrain à Construire	

LEGENDE

SUPPORTS BETON BTA	
Existant	
A implanter	
A déposer	

SUPPORT BOIS
A implanter

BRT Aériens Existants
2 Fils 4 Fils

REÇU EN PREFECTURE
Le 05/07/2024

Application agréée E-legalite.com