

DÉPARTEMENT DU GARD

COMMUNE DE SAINT HILAIRE DE BRETHMAS

SECTION : BC - LIEU-DIT : «MOULIN DU JUGE»

PARCELLES : 147-148-149-150-151-152
(ANCIENNE BC N°86)

PROPRIÉTÉ DES CTS SAUSSINE

PLAN D'ALIGNEMENT INDIVIDUEL

SCI GIRARD IMMOBILIER

DOSSIER N°12919

DRESSÉ LE 16 SEPTEMBRE 2021


MODIFIÉ LE 19 OCTOBRE 2023

DMPC N°1988C



| Listing du sommet du bornage | | |
|------------------------------|------------|------------|
| MAT | X | Y |
| 203 | 1790185.16 | 3211340.31 |
| 204 | 1790187.92 | 3211379.35 |
| 205 | 1790185.96 | 3211380.02 |
| 206 | 1790184.51 | 3211359.45 |
| 207 | 1790183.09 | 3211339.88 |
| 211 | 1790161.63 | 3211366.73 |
| 212 | 1790155.99 | 3211345.92 |
| 213 | 1790182.89 | 3211381.06 |
| 214 | 1790173.22 | 3211384.10 |
| 215 | 1790164.00 | 3211386.96 |
| 216 | 1790153.75 | 3211349.40 |
| 217 | 1790153.16 | 3211347.00 |
| 218 | 1790153.06 | 3211346.58 |
| 219 | 1790149.88 | 3211333.35 |

| Listing du sommet du bornage | | |
|------------------------------|------------|------------|
| MAT | X | Y |
| 201 | 1790178.55 | 3211274.27 |
| 202 | 1790182.57 | 3211308.54 |
| 208 | 1790181.50 | 3211320.15 |
| 209 | 1790179.61 | 3211300.49 |
| 210 | 1790176.59 | 3211274.87 |
| 222 | 1790146.44 | 3211318.87 |
| 223 | 1790145.28 | 3211314.09 |
| 224 | 1790143.91 | 3211308.45 |
| 225 | 1790138.17 | 3211284.73 |
| 226 | 1790141.59 | 3211283.47 |
| 227 | 1790142.23 | 3211285.31 |
| 228 | 1790143.74 | 3211307.74 |
| 229 | 1790142.42 | 3211302.14 |
| 230 | 1790141.44 | 3211297.74 |
| 231 | 1790140.28 | 3211293.00 |
| 232 | 1790139.09 | 3211288.07 |
| 233 | 1790144.18 | 3211308.39 |

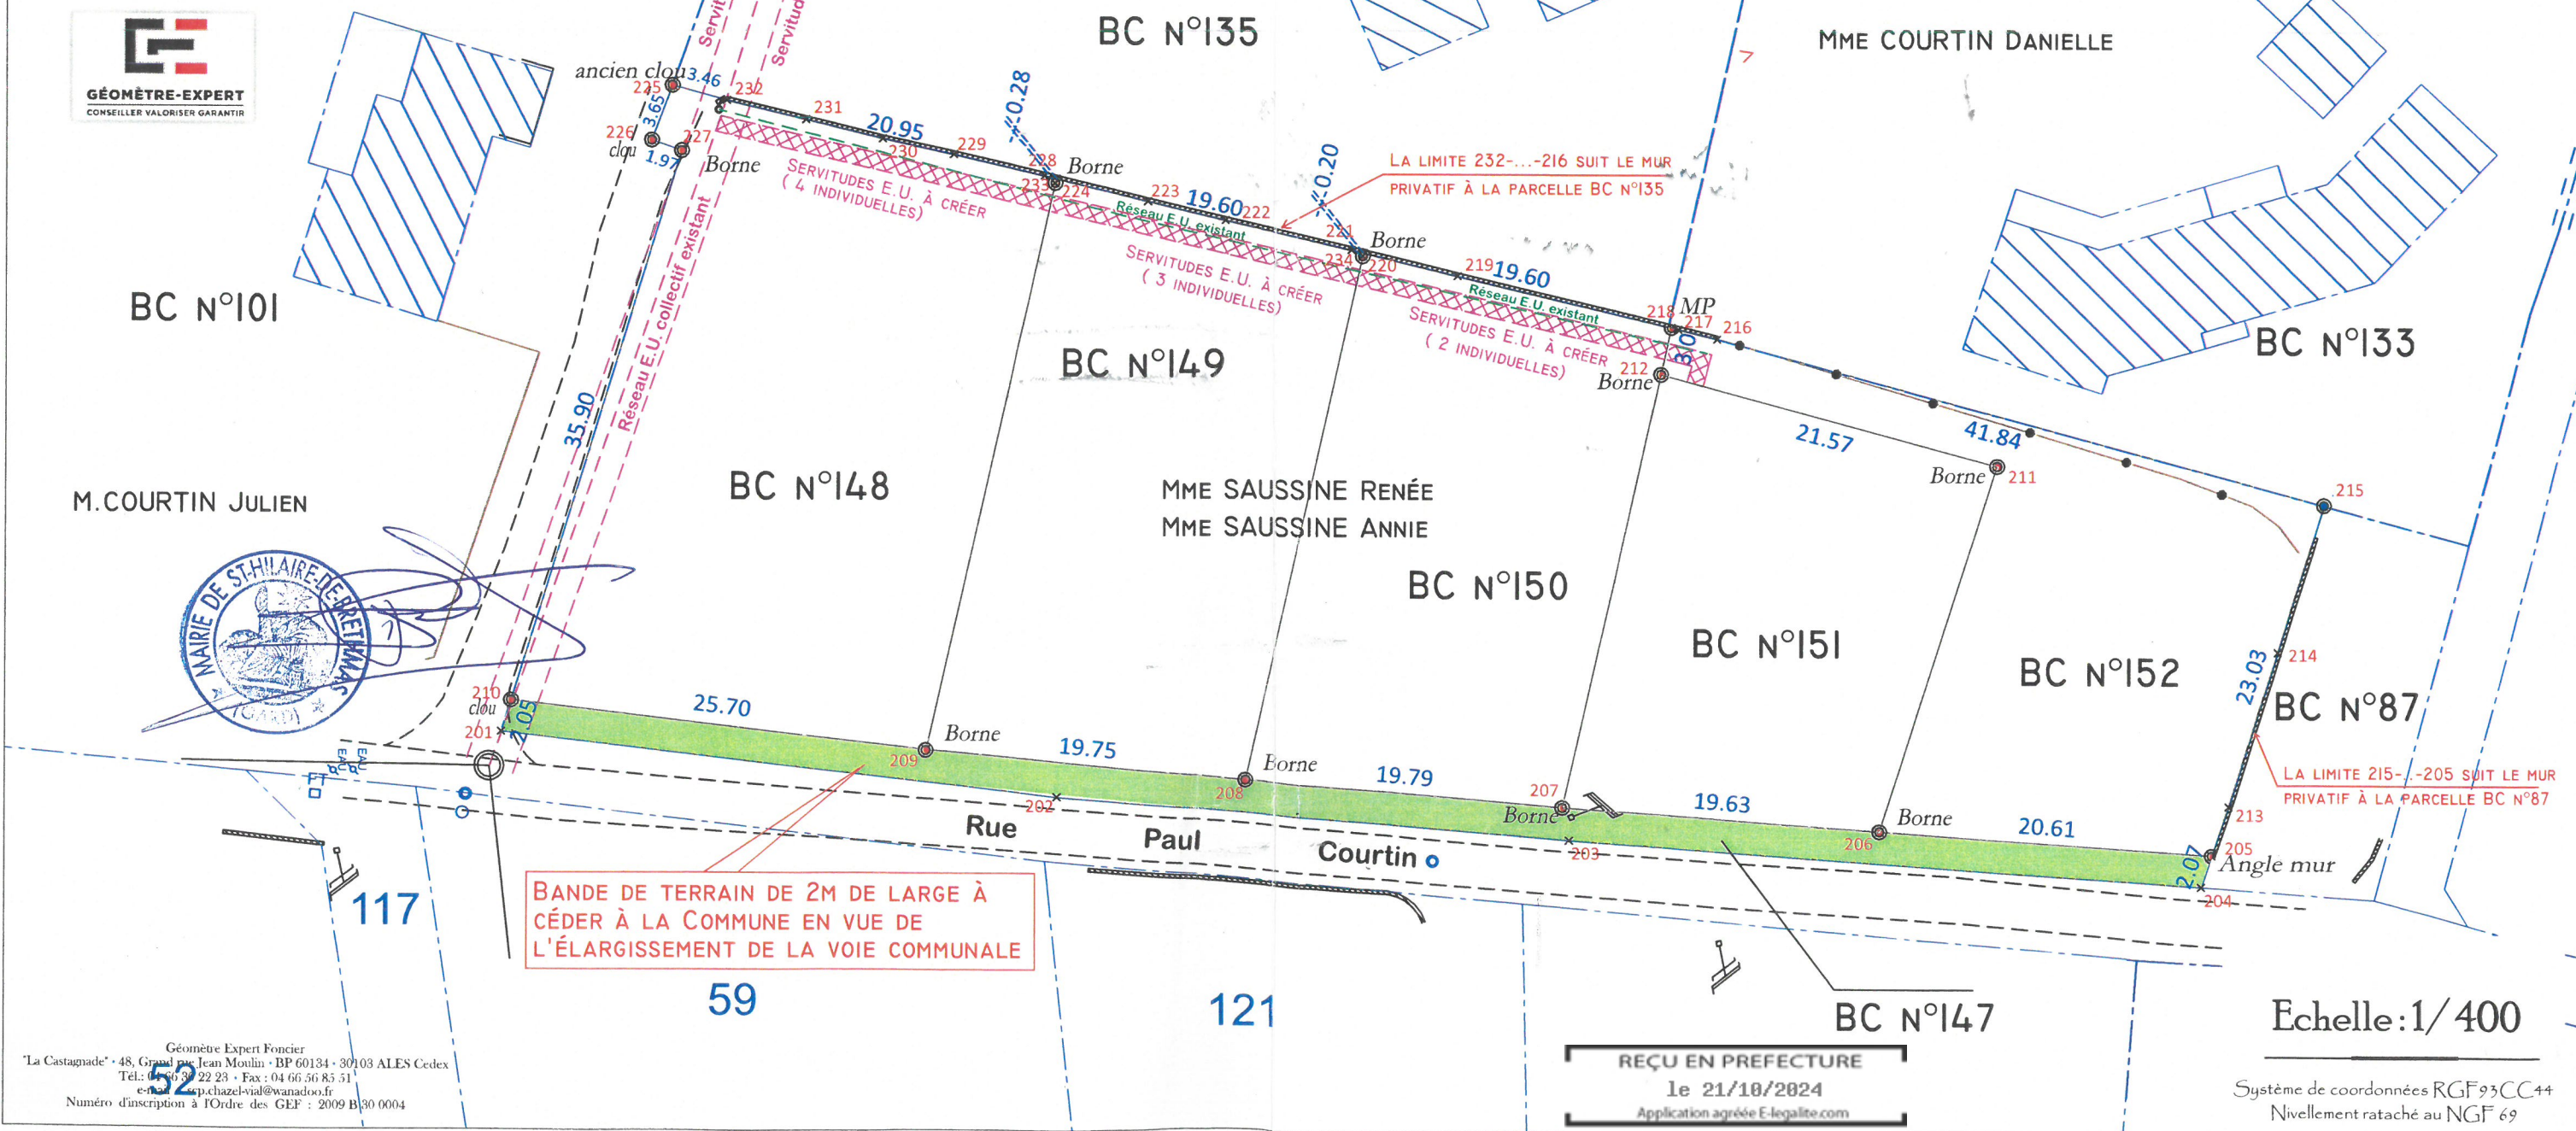

BC N°101

BC N°135

MME COURTIN DANIELLE

BC N°133

M. COURTIN JULIEN

BC N°148

BC N°149

MME SAUSSINE RENÉE
MME SAUSSINE ANNIE

BC N°150

BC N°151

BC N°152

BC N°87

BC N°147

BANDE DE TERRAIN DE 2M DE LARGE À CÉDER À LA COMMUNE EN VUE DE L'ÉLARGISSEMENT DE LA VOIE COMMUNALE

Echelle: 1/400

Géomètre Expert Foncier
"La Castagnade" - 48, Grand rue Jean Moulin - BP 60134 - 30103 ALES Cedex
Tel: 04 66 89 22 23 - Fax: 04 66 56 85 51
e-mail: gfp.chazel-vial@wanadoo.fr
Numéro d'inscription à l'Ordre des GEF : 2009 B 30 0004

REÇU EN PREFECTURE
le 21/10/2024
Application agréée E-legalite.com

Système de coordonnées RGF93CC44
Nivellement rattaché au NGF 69