


RENSEIGNEMENT D'URBANISME

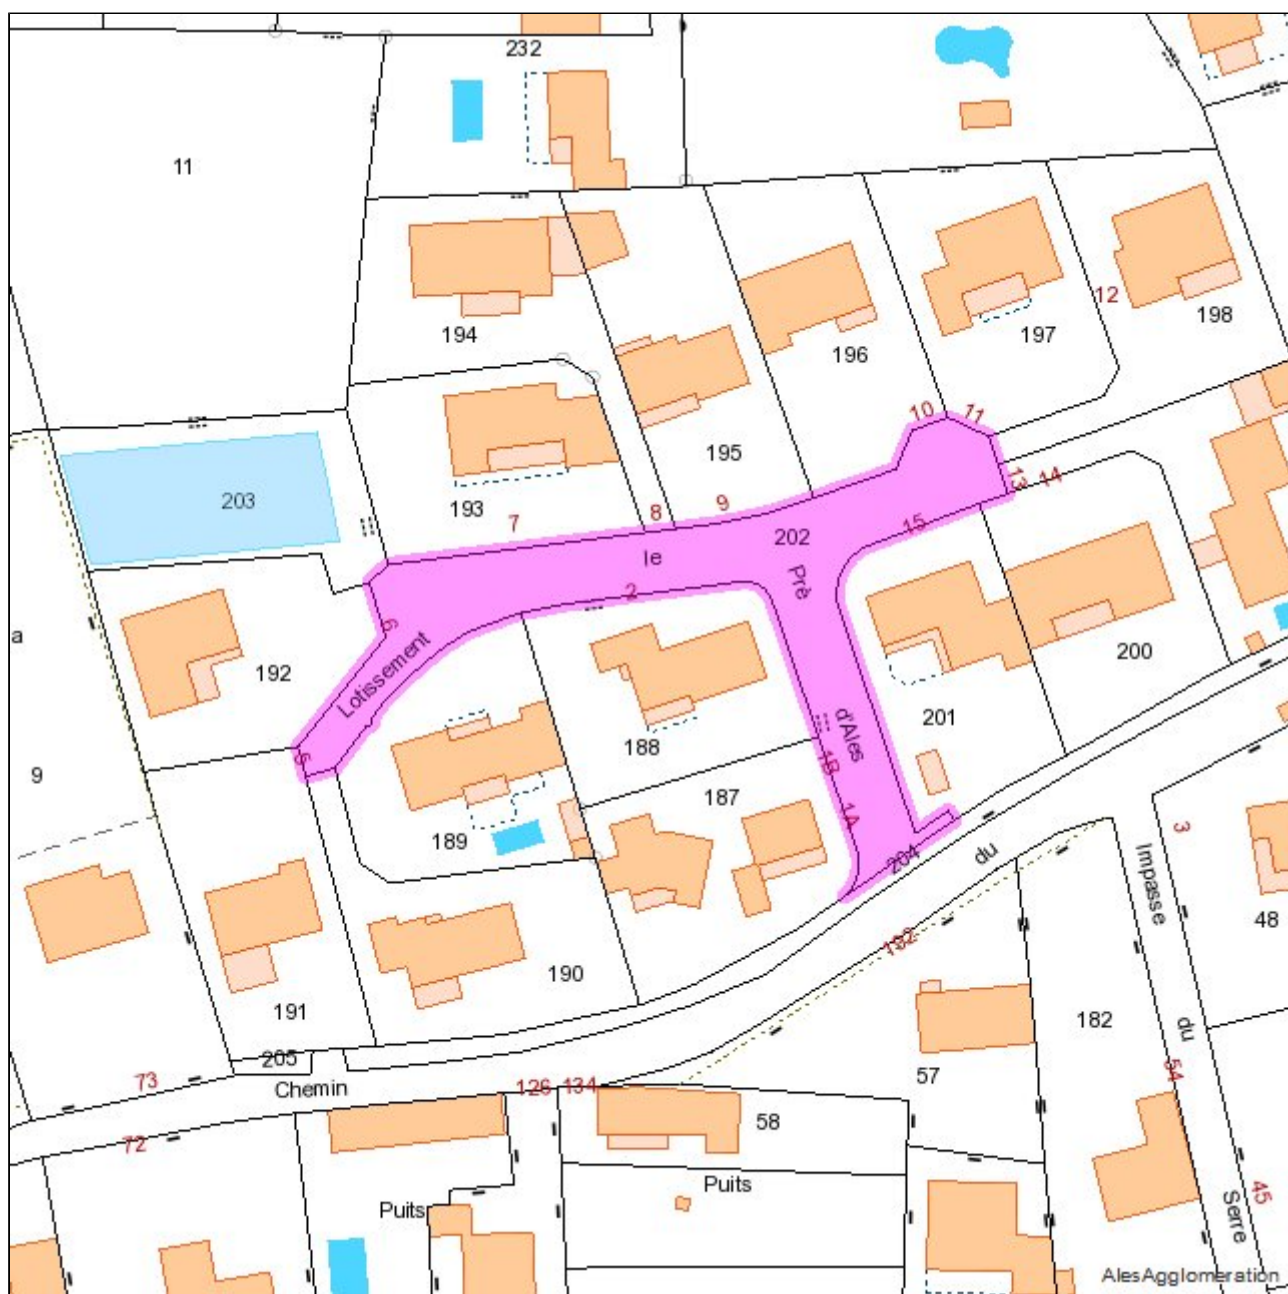

Date : 26/03/2021

Echelle : 1:1000

Parcelle		300259 AS0202	
Commune	SAINT-HILAIRE-DE-BRETHMAS		Le terrain est bâti : Non
Adresse	PLAINE DE LARNAC		Le terrain est dans un lotissement : Non
Surface	1227m²		
Propriétaire(s)		+00368	
ASSOCIATION SYNDICALE LIBRE DU LOTISSEMENT LE PRE D'ALES (Principal)			
Document d'urbanisme			
Type	Nom	Sous-type	%
Assiettes	Risque retrait et gonflement des argiles (22/07/2020) - Aléa : Fort	PM1:Enveloppe des zonages réglementaires	100
Attention la liste des SUP peut être non exhaustive (CF. services compétents)		Sources : Service SIG Cévennes - Document non opposable - non reproductible	